



- NOTE:
- Oppmerking er målsatt med utgangspunkt i ferdig ytterkant vegg i akse I-9 og I-B. 200 mm ribbevegg montert på vegg i akse I-9 er hensyntatt.
 - Skjema for baneoppmerking fra kultur- og kirkedepartementet skal legges til grunn for oppmerkingen, dette er vedlagt saken.
 - oppmerking og målsetteing skal kontrolleres av utførende fagperson.

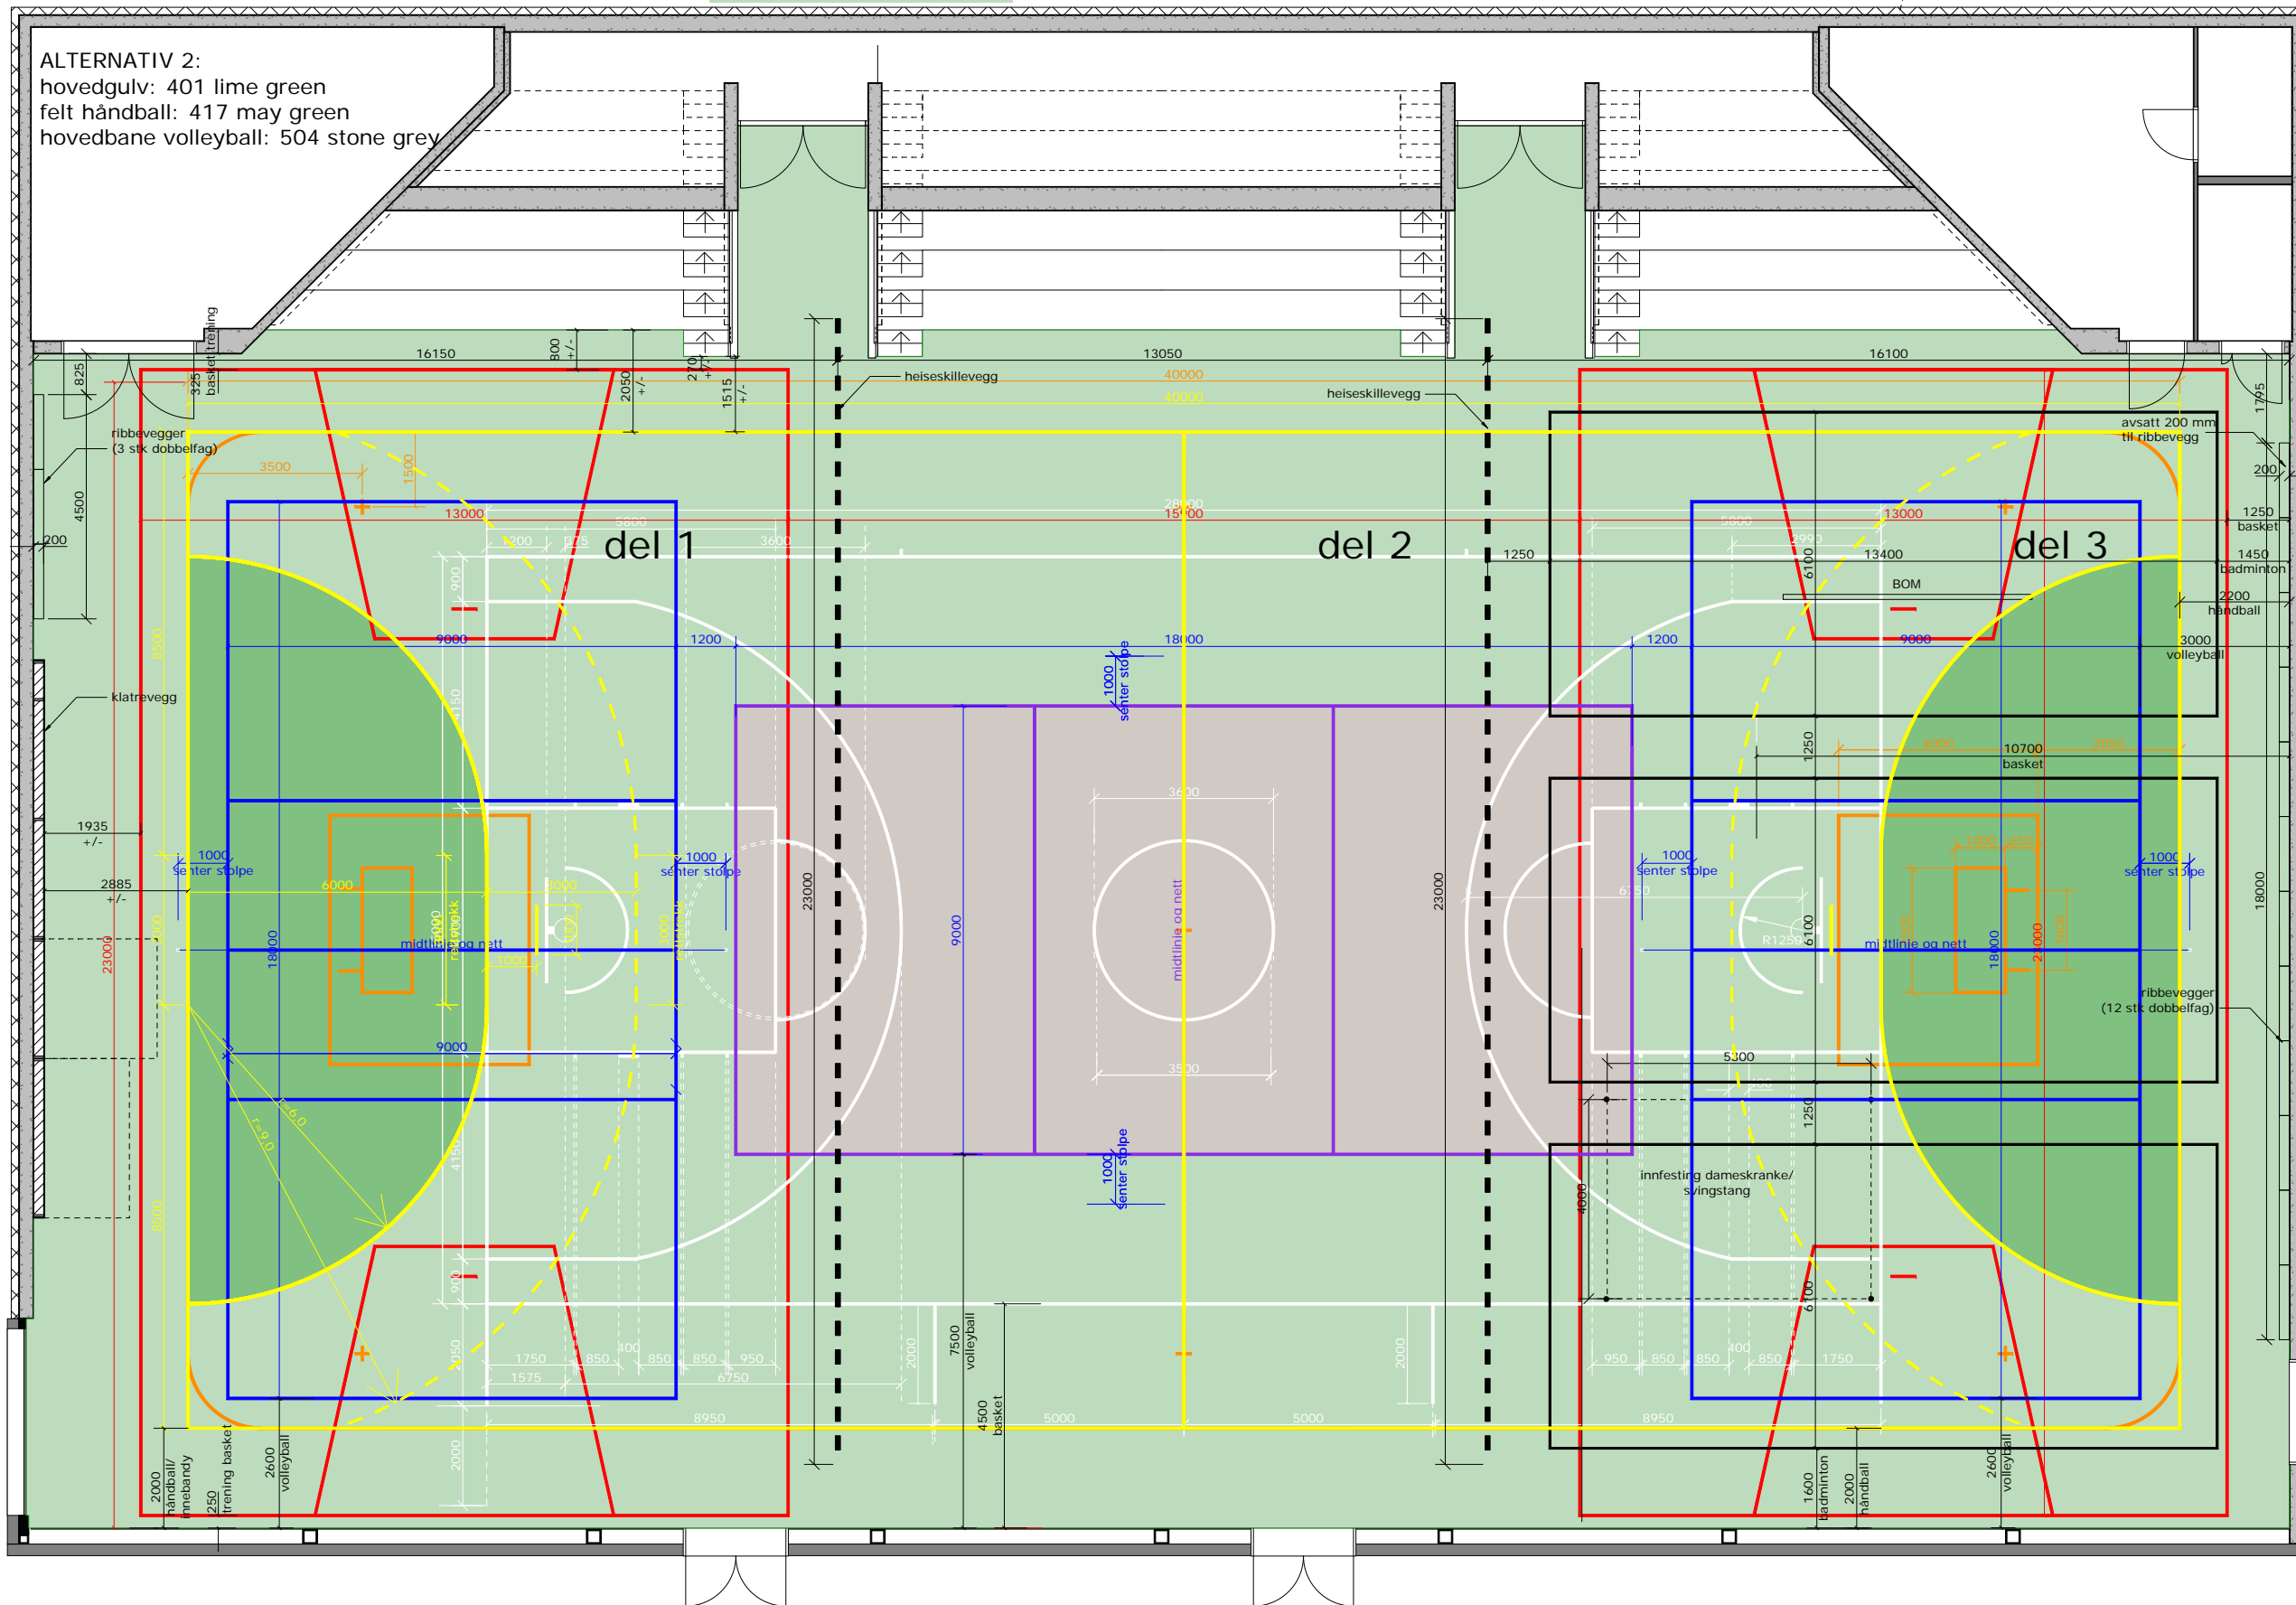

ALTERNATIV 2:
 hovedgulv: 401 lime green
 felt håndball: 417 may green
 hovedbane volleyball: 504 stone grey

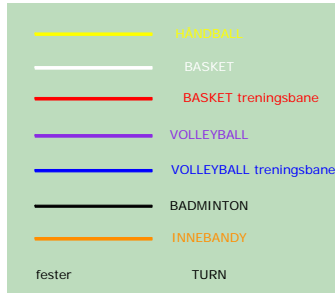

REVIDERT	A	B	C	D	E	F	G	H	I
DATO:	04.05.11								
PROSJEKT NR.	2010-012								
PROSJEKT	IDRETTSBYGG AURE - ISK								
INNHOOLD	SKJEMA BANEOPPMERKING								
MÅL	ikke i målestokk								
DATO	01.02.11								
TEGN. AV	KO								
SAKSBEH.	KO								
TEGN. NR	I-ASK-75								

