

Kartpakke til søknad

om etablering av anlegg

for

Steinholmen

Aure kommune, Møre og Romsdal fylke



Fotograf: Erlend Astad Lorentzen / Havforskningsinstituttet

Nordic Halibut AS

Rapportdato: 26.05.2026

Rapportnummer: 110222155-3015-01-001



Vedlegg 1.1 – Kart i N-5-serie

Innhold: Figur som illustrerer anlegget (med flåte) skissert med festepunkt, rammepunkt, senterpunkt etc. sammen med oppdatert kystkontur og med en tilhørende liste over koordinatene (tabell V.1.1). Det presenteres to kartutsnitt, hvor et gir et oversiktsbilde og to gir et noe mer detaljert nærbilde.

Anleggsutforming: Anleggsrammen har en størrelse på 95 x 855 meter, med 1x9 bur der hvert bur har en størrelse på 95 x 95 meter. Det totale arealet av rammen er omtrent 0,08 km².

Utfyller krav: «Det skal her oppgis koordinater for midtpunktet av det planlagte anlegget med geografisk datum WGS84/Euref-89.» og «Søknaden/kartbillag skal også inneholde koordinatfestede ytterpunkt av anlegget i overflaten ...» og «Det samme gjelder i noen grad koordinater for fortyningssystemets festepunkter». Videre oppgis strømmålerposisjon etter pkt. 4.3.4 Strømmåling om at «Strømmålerens posisjon skal tegnes inn i forhold til anleggets plassering...». Iht pkt. 1.3.5

I hovedsak vises anlegget (med flåte etc.) slik det er tiltenkt å ligge, nært nok til å kunne identifisere individuelle ankerpunkt for eksempel. I tillegg skal det generelt vise litt av nærliggende landkonturer iht. Pkt. 6.1.3.

Utfyller ikke: Utslipp fra kloakk etc. (dekkes i vedlegg 1.4), kabler etc. (dekkes i vedlegg 1.4).


Kilde: Geodata AS (2026) bakgrunnskart; Kartverket (2026) kystkontur; Olex AS (2026) programvare og DNV Aquaculture and Ocean Health AS (2026) design og plan.



0 0,1 0,2 0,4 Kilometer

Tegnforklaring

- Anker- og boltepunkt
- Hjørnepunkt
- Senterpunkt (SP)
- Merd
- Strømmåler (SM)
- Fortøyninger
- kystkontur
- Anleggs- og flåteramme

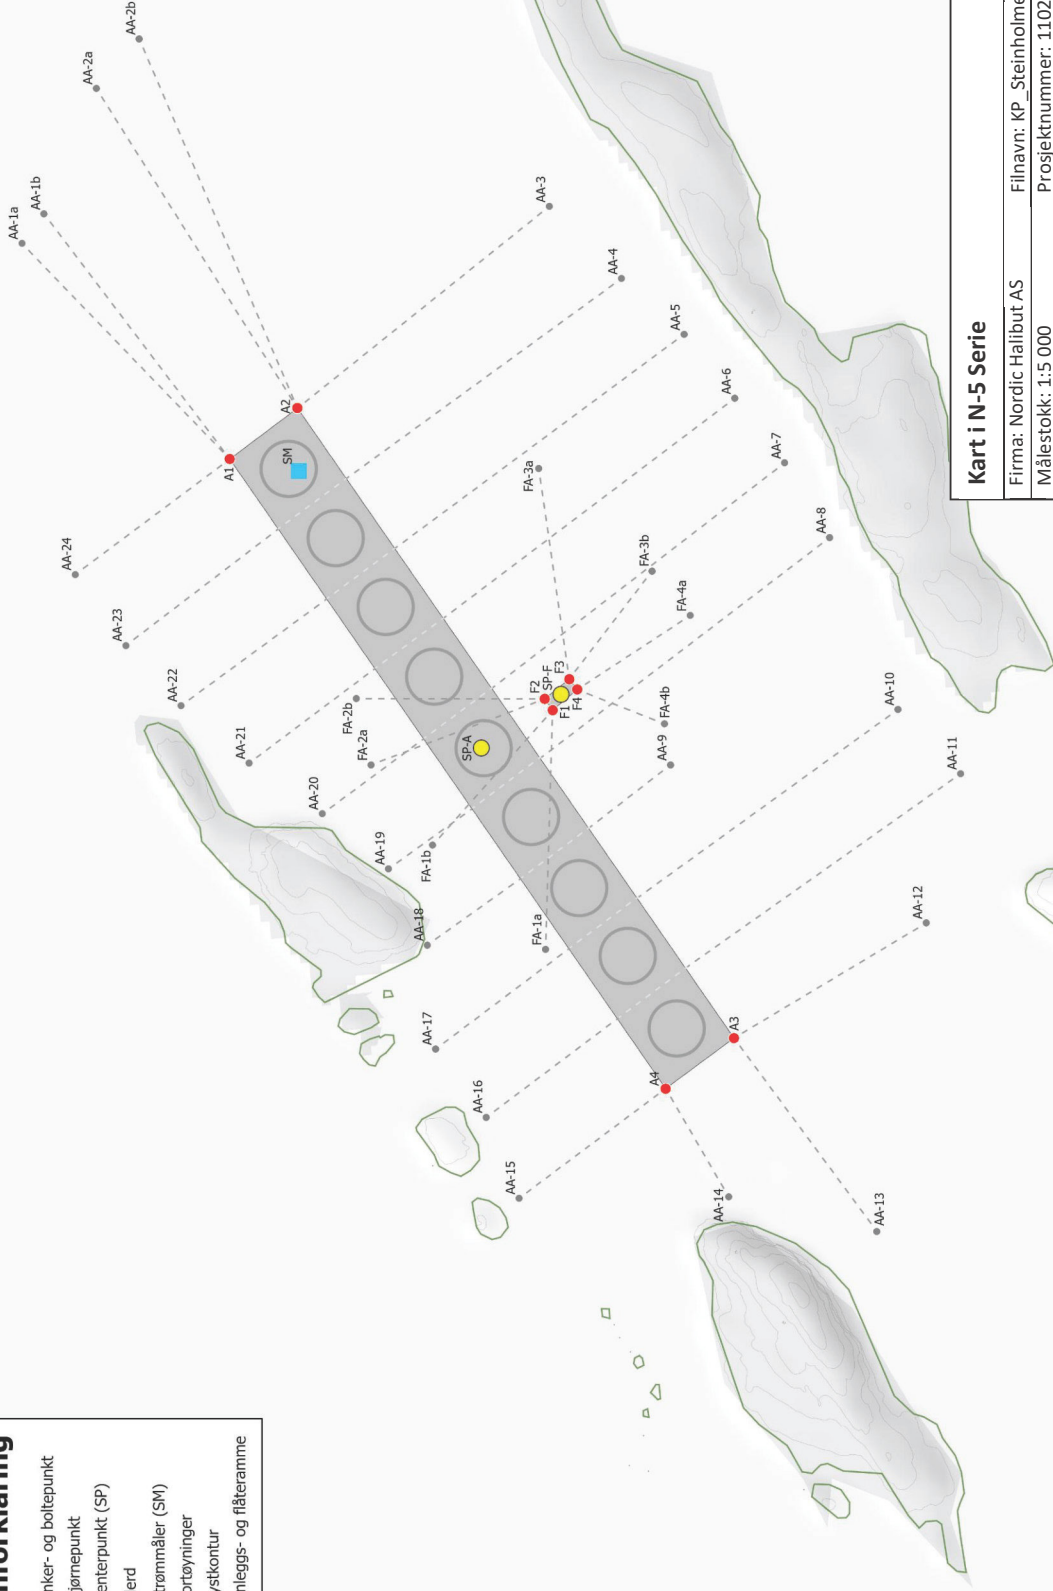


Kart i N-5 Serie

Firma: Nordic Halibut AS	Filnavn: KP_Steinholmen_NH_0526
Målestokk: 1:5 000	Prosjektnummer: 11022155-3015-01-001
Dato: 11.05.2026	Revidert:
Format: A3	Godkjent: HKH
Tegner: AA	DNV

Vedlegg 1.1

Skala: 1:5 000

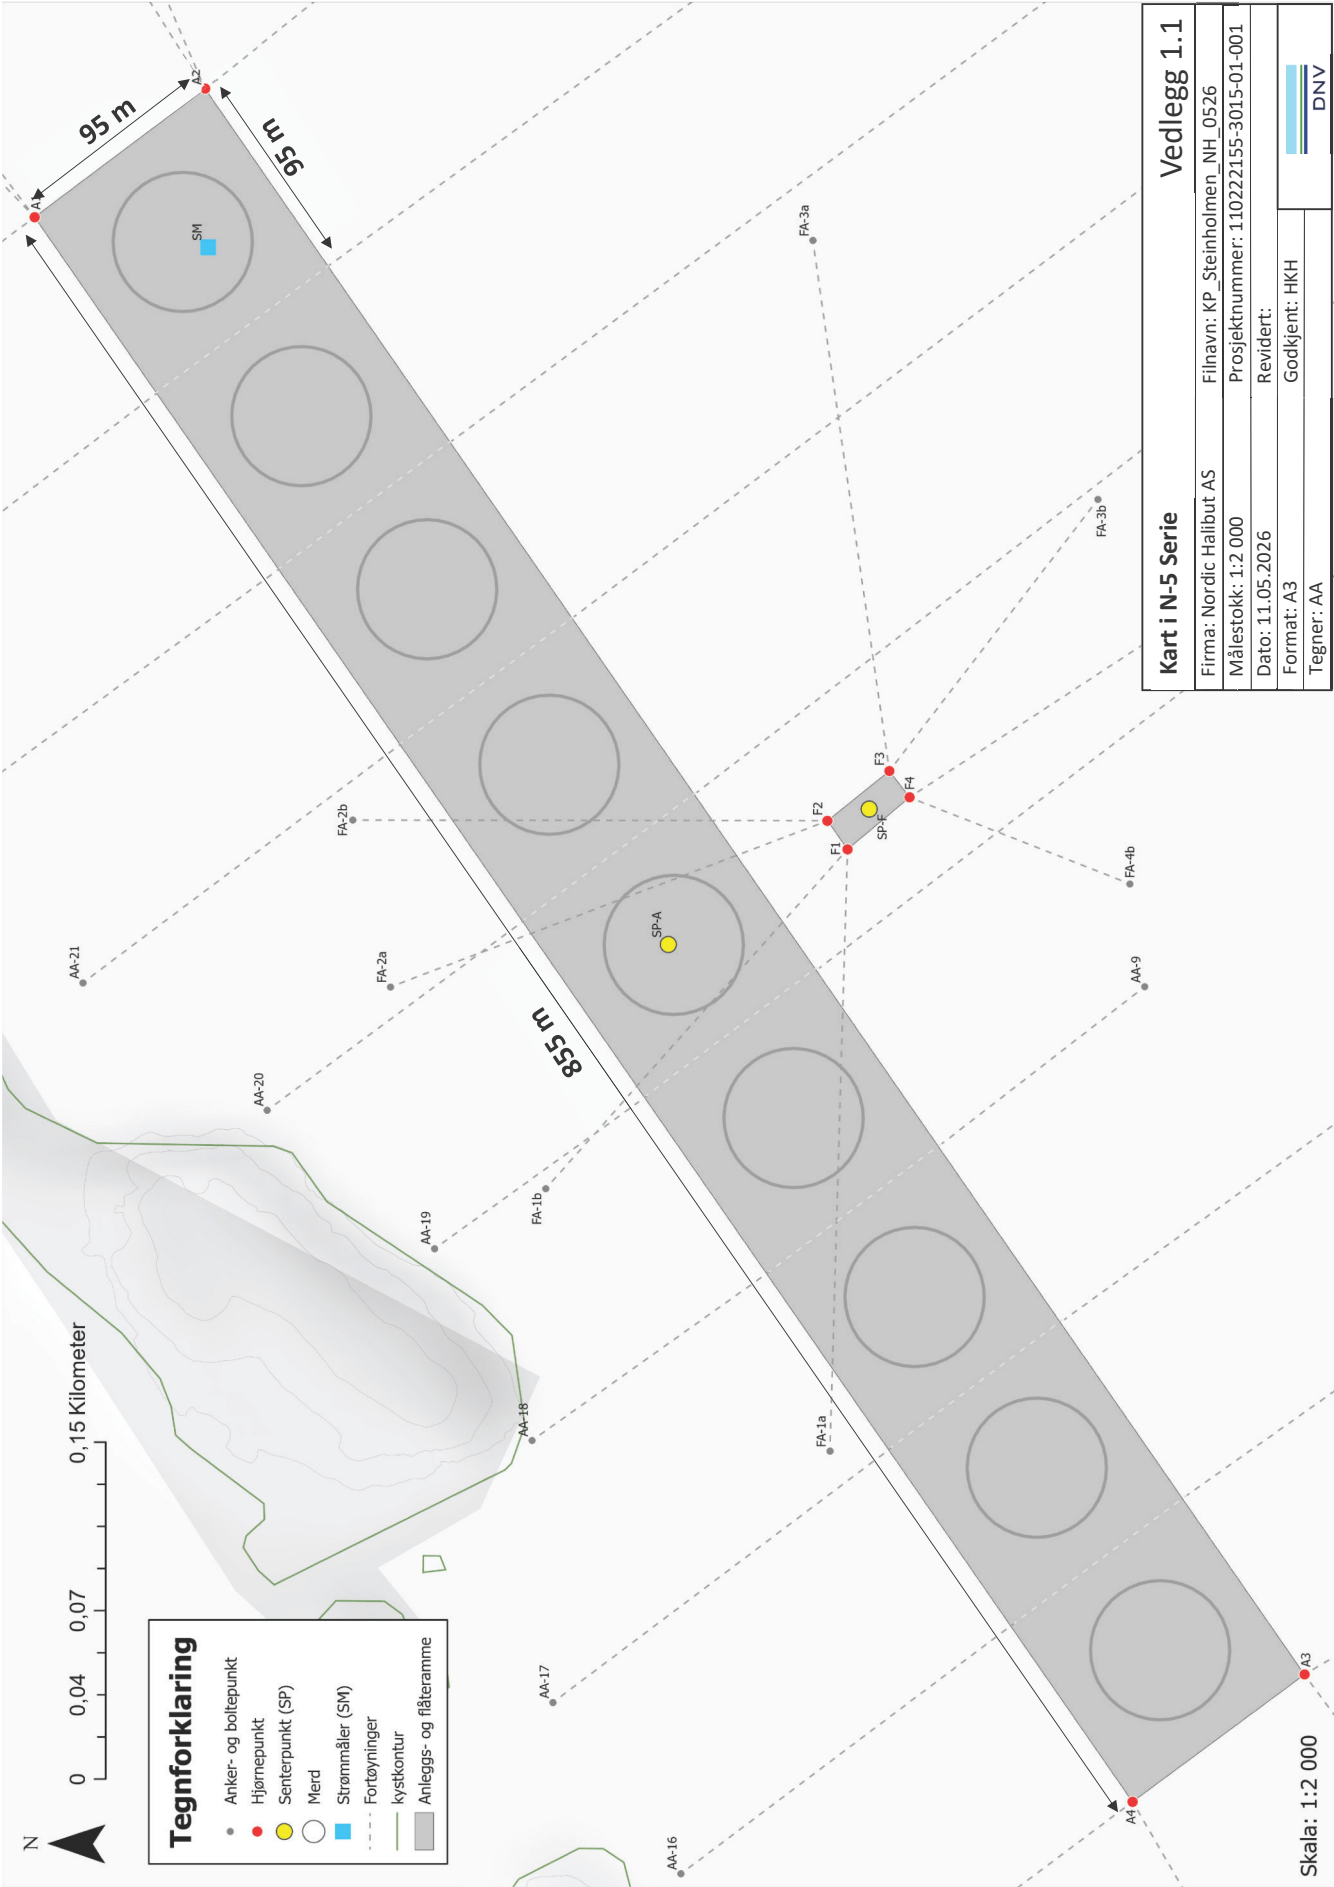

Kart i N-5 Serie		Vedlegg 1.1	
Firma: Nordic Halibut AS	Filnavn: KP_Steinholmen_NH_0526		
Målestokk: 1:2 000	Prosjektnummer: 110222155-3015-01-001		
Dato: 11.05.2026	Revidert:		
Format: A3	Godkjent: HKH		
Tegner: AA		DNV	

Tabell V.1.1 Koordinater fra anleggs- og fortøyningsplassering. **SP** henviser til senterpunkt for anlegg og flåte, mens **AA** henviser til ankerpunkt eller bolt for anleggsvarp og **A** henviser til hjørnekoordinater for anlegget. **FA** henviser til ankerpunkt eller bolt for flåtevarp, mens **F** henviser til hjørnekoordinater for flåten. **SM** henviser til strømmåler. Koordinater har datum ETRS 1989 UTM Sone 33N.

Hva	Nummer / Merking	Koordinater	
		Nord	Øst
Strømmåler	SM	63° 16.964'	08° 20.040'
Senterpunkt	SP-A	63° 16.852'	08° 19.671'
	SP-F	63° 16.804'	08° 19.745'
Anleggsankerpunkt	AA-1a	63° 17.132'	08° 20.341'
	AA-1b	63° 17.119'	08° 20.381'
	AA-2a	63° 17.089'	08° 20.550'
	AA-2b	63° 17.063'	08° 20.617'
	AA-3	63° 16.814'	08° 20.398'
	AA-4	63° 16.770'	08° 20.302'
	AA-5	63° 16.732'	08° 20.229'
	AA-6	63° 16.701'	08° 20.143'
	AA-7	63° 16.671'	08° 20.058'
	AA-8	63° 16.643'	08° 19.958'
	AA-9	63° 16.738'	08° 19.651'
	AA-10	63° 16.601'	08° 19.729'
	AA-11	63° 16.563'	08° 19.644'
	AA-12	63° 16.582'	08° 20.302'
	AA-13	63° 16.610'	08° 20.229'
	AA-14	63° 16.700'	08° 19.073'
	AA-15	63° 16.826'	08° 19.068'
	AA-16	63° 16.847'	08° 19.177'
	AA-17	63° 16.878'	08° 19.267'
	AA-18	63° 16.883'	08° 19.406'
	AA-19	63° 16.907'	08° 19.508'
	AA-20	63° 16.948'	08° 19.581'
	AA-21	63° 16.992'	08° 19.648'
	AA-22	63° 17.034'	08° 19.724'
	AA-23	63° 17.067'	08° 19.804'
	AA-24	63° 17.098'	08° 19.898'
Anleggsramme	A1	63° 17.006'	08° 20.055'
	A2	63° 16.965'	08° 20.124'
	A3	63° 16.698'	08° 19.286'
	A4	63° 16.739'	08° 19.217'
Flåteankerpunkt	FA-1a	63° 16.812'	08° 19.402'
	FA-1b	63° 16.881'	08° 19.541'
	FA-2a	63° 16.918'	08° 19.647'
	FA-2b	63° 16.928'	08° 19.736'
	FA-3a	63° 16.819'	08° 20.047'
	FA-3b	63° 16.750'	08° 19.911'
	FA-4a	63° 16.727'	08° 19.852'
	FA-4b	63° 16.742'	08° 19.706'
Flåteramme	F1	63° 16.809'	08° 19.723'
	F2	63° 16.814'	08° 19.738'
	F3	63° 16.799'	08° 19.765'
	F4	63° 16.795'	08° 19.751'