


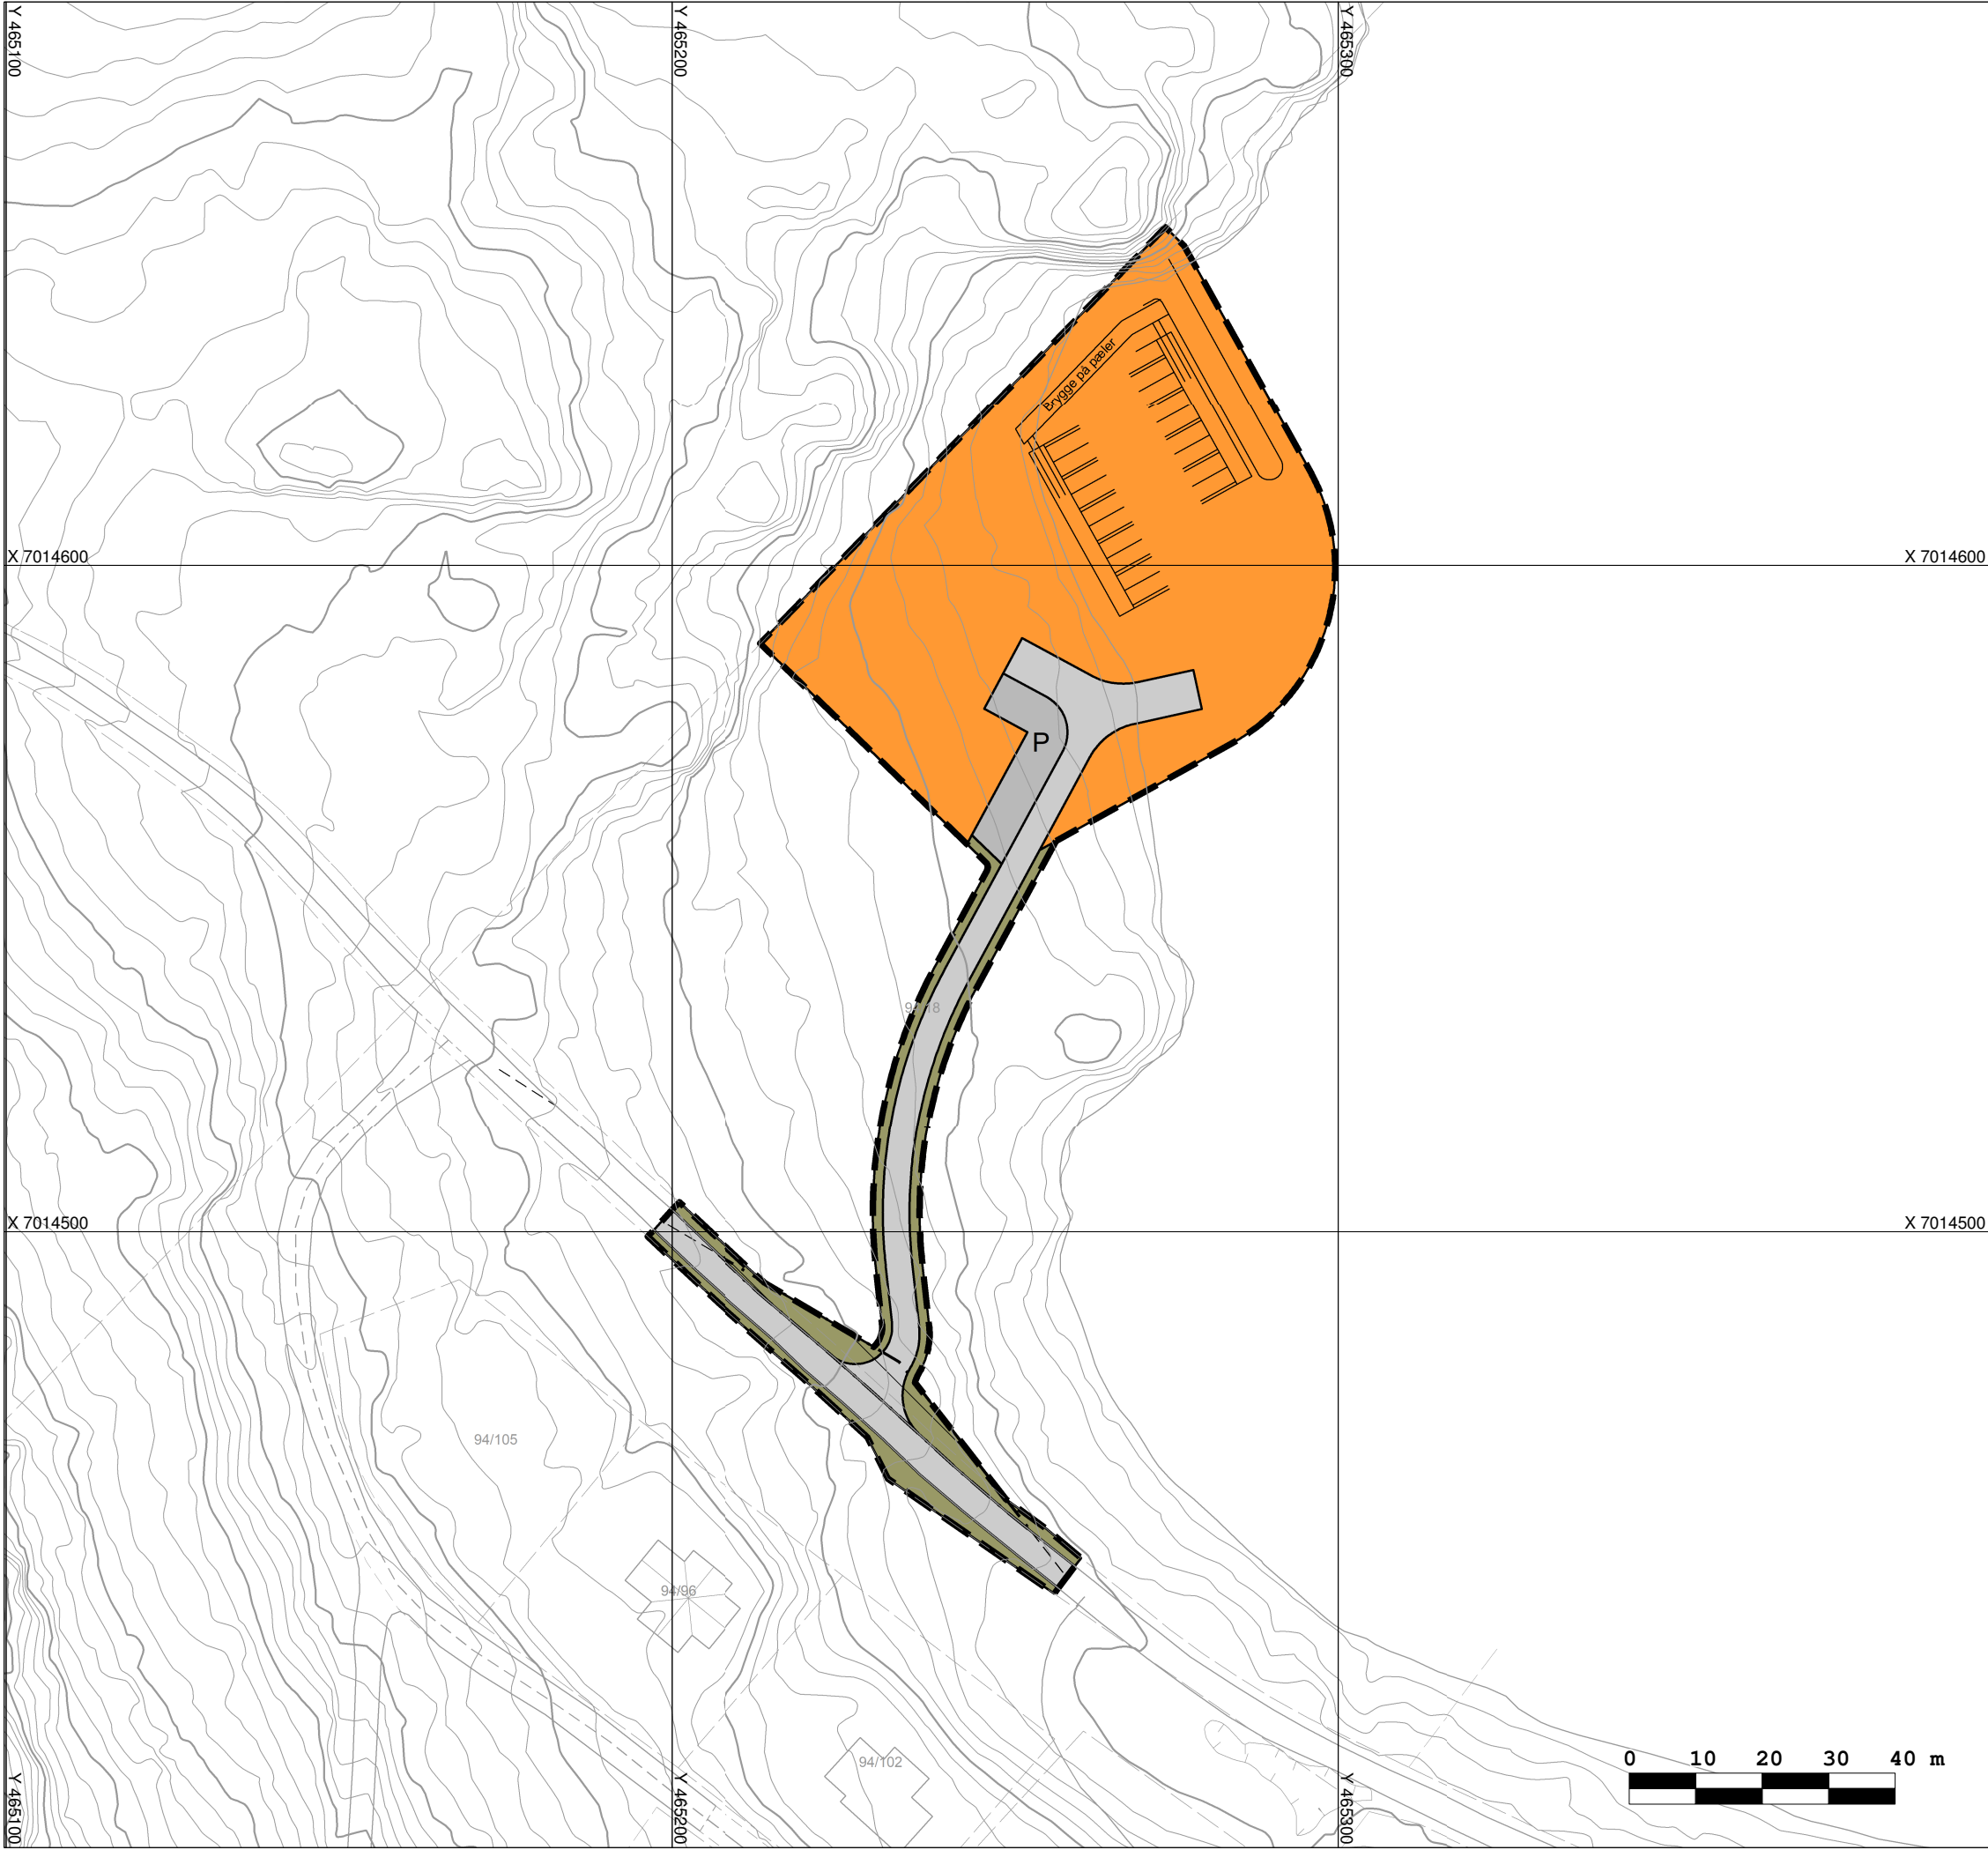

Detaljregulering for

PlanID: 157620180010

Borvika småbåtanlegg

Med bestemmelser i eget tekstdokument

Vedtatt av Aure kommunestyre den __.__.2019, med hjemmel i plan- og bygningslovens § 12-12.

Saksbehandling og revisjoner	Dato
Kommunestyrets vedtak:	
2. gangs behandling	
Offentlig ettersyn fram til	
1. gangs behandling	
Reguleringsplanforslag	19.03.2019
Kunngjøring om oppstart av planarbeid	21.12.2018

Arealformål i følge plan- og bygningslovens § 12-5

Bebyggelse og anlegg

Småbåtanlegg i sjø med tilhørende strandsone

Samferdselsanlegg og teknisk infrastruktur

Kjørvei

Parkering

Annen veigrunn - grøntareal

Linjetema

Planens begrensning

Formålsgrense

Planlagt bebyggelse

Sikringssonegrense

Frisiktlinje

Kartgrunnlag: FKB n1 2018

Koordinatsystem: EUREF 89 sone 32

Ekvidistanse: 1m

Høydegrunnlag: NN 2000

Målestokk: 1:1000

Areal & Plan as

15.03.2019