


Riggplan

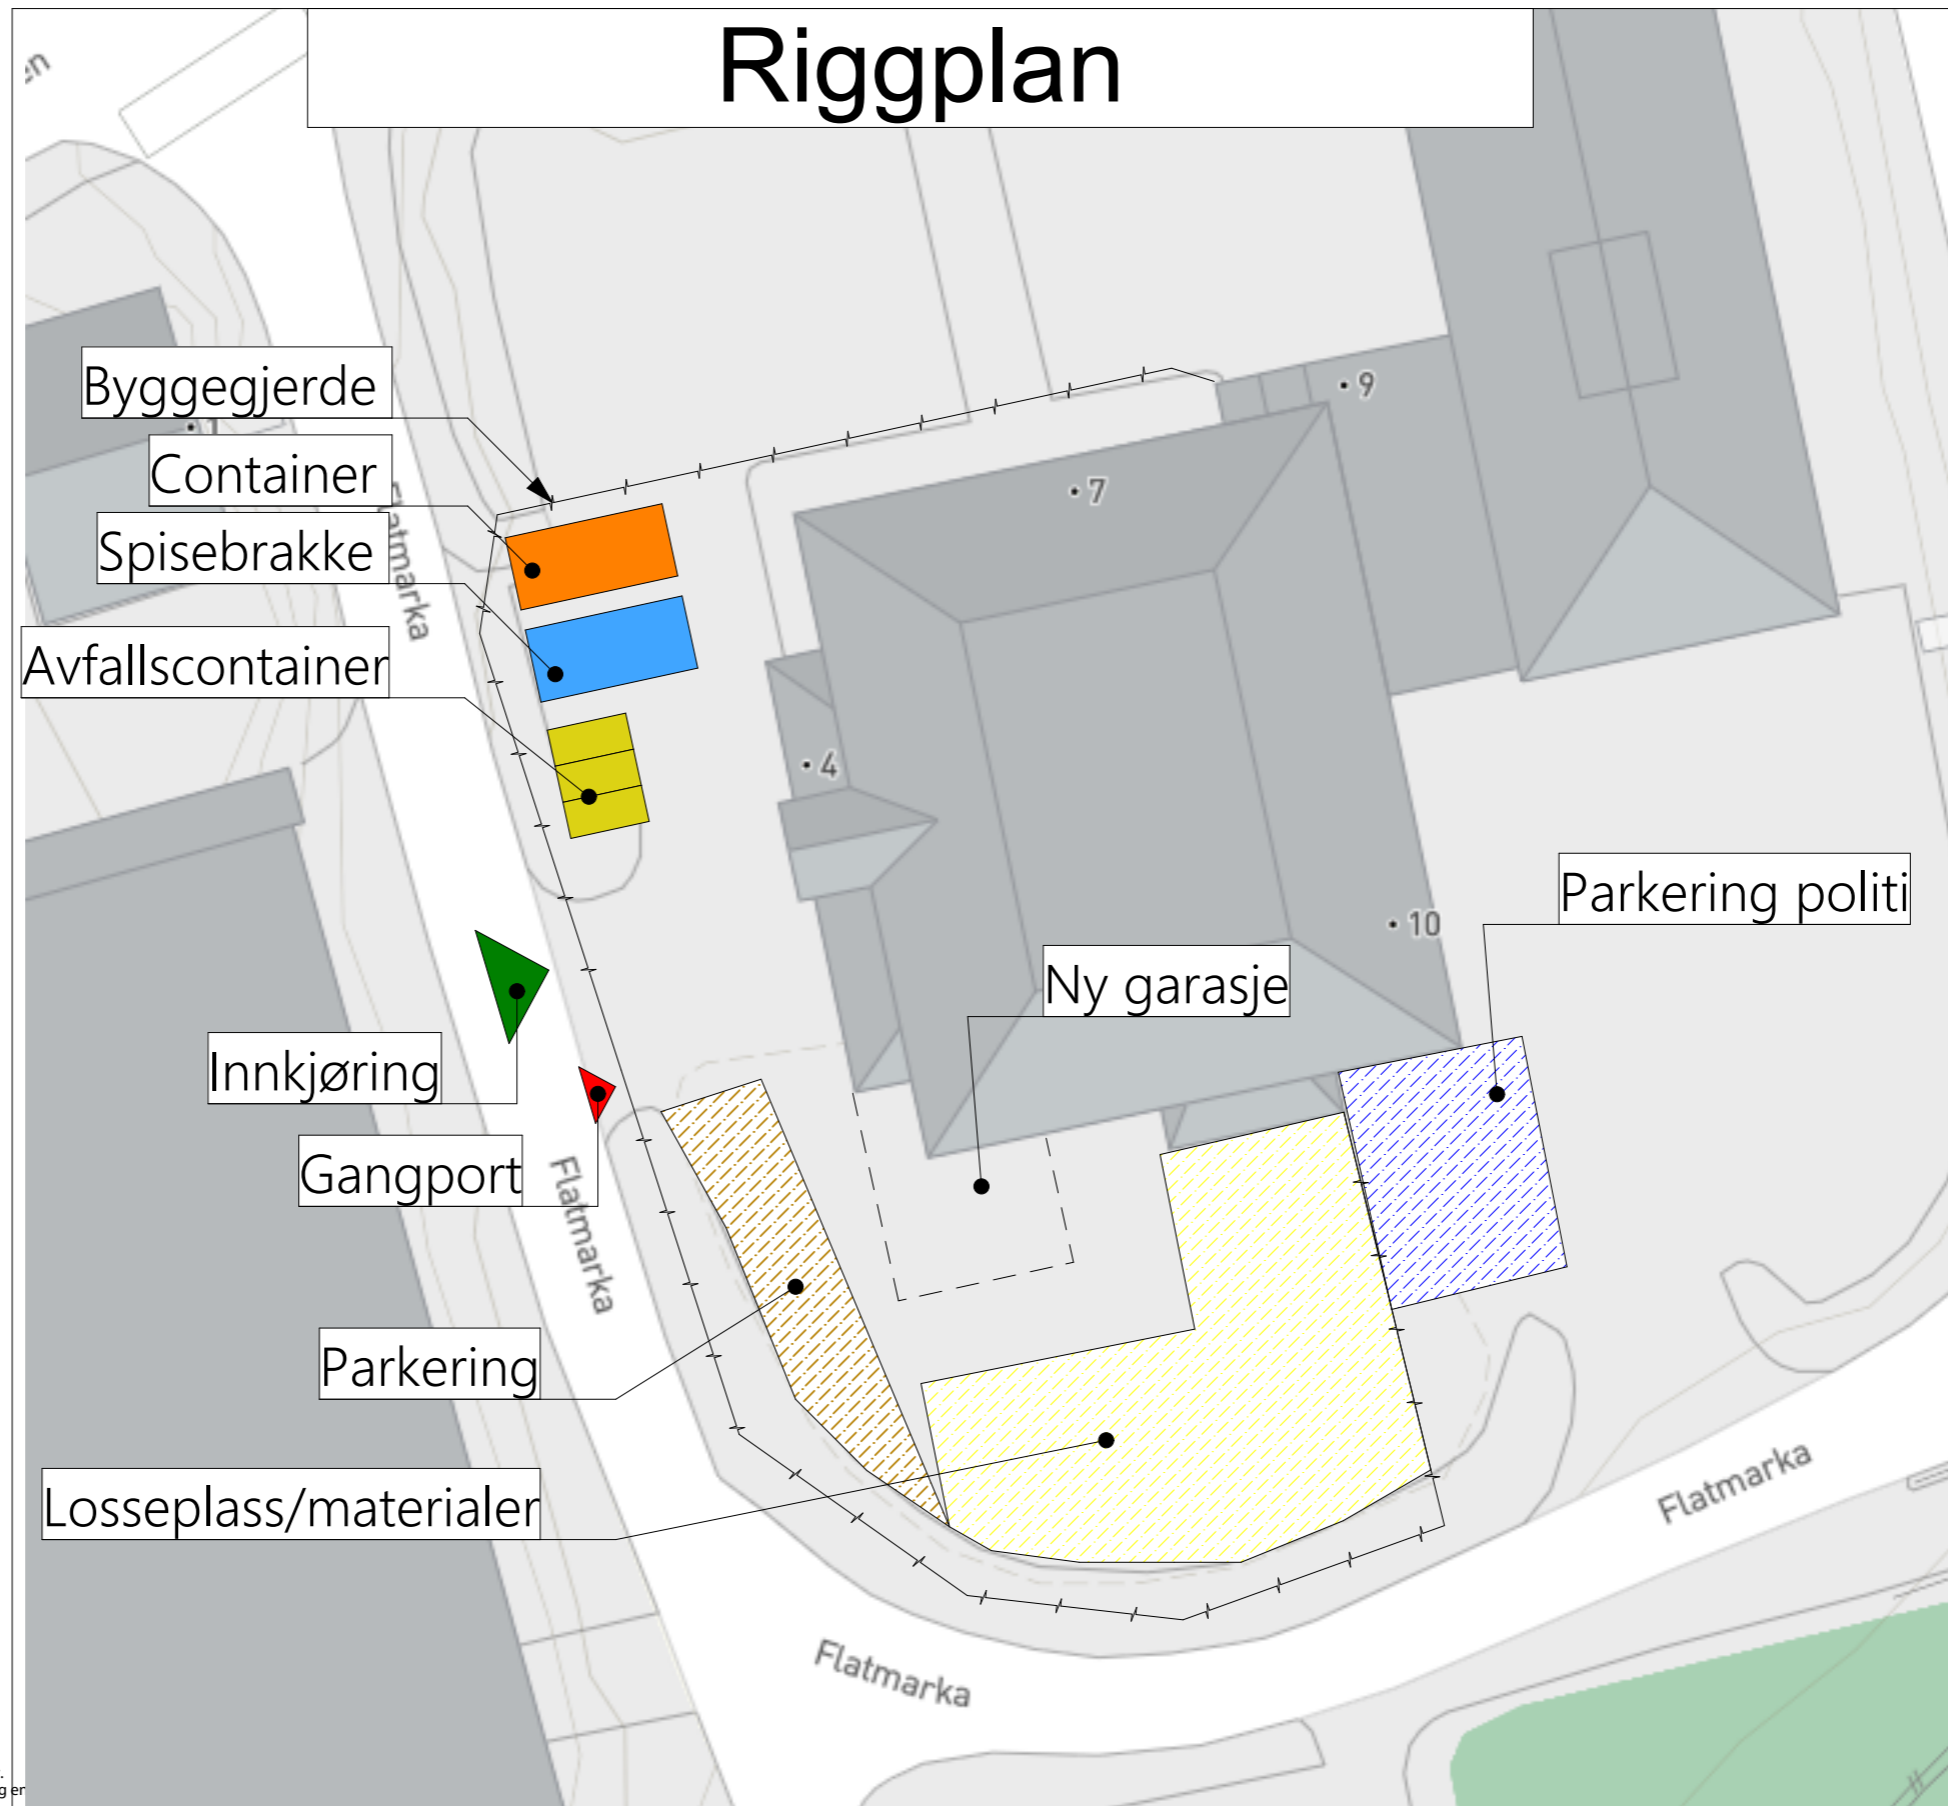

Kun tegninger merket "arbeidstegninger" kan benyttes som produksjonstegninger.
Opphavsrett: Tegninger kan ikke benyttes annerledes eller i en annen sammenheng.

BIM med ArchiCAD 24 NOR Filplassering: BIMcloud: on-as - BIMcloud Software as a Service/23 120 - Aure politistasjon/Detailprosjektering

Rev	Nr	Beskrivelse	Dato	Sign	Kontr



Orkdalsveien 82
7300 Orkanger
tlf 72 48 40 20
www.on-as.no

Tegning
Riggplan
Aure politistasjon
Flatmarka
6690 Aure

Fase: Detailprosjektering - skisse	Dato opprettet 26.09.2023	Gnr./Bnr./Festenr. 32/1/71	Mål: 1:100	Tegningsnr. A20-2
Størrelse: A3	Prosjektnr. 23 120	Sign. JHM	Kontroll	Godkjent
				Rev. ID