


X:\nor\oppdrag\Trondheim\52100\52100918\BIM\VA_T\4\Hillay_VA.dwg - HIRoe - Plottet: 2021-11-03, 09:51:21 - XREF = Eksisterende veg, Eksisterende bygg, Landkart NN2000, Iltrelagt, T_VA_prosjekt_2D, Adkomstveg, SOR

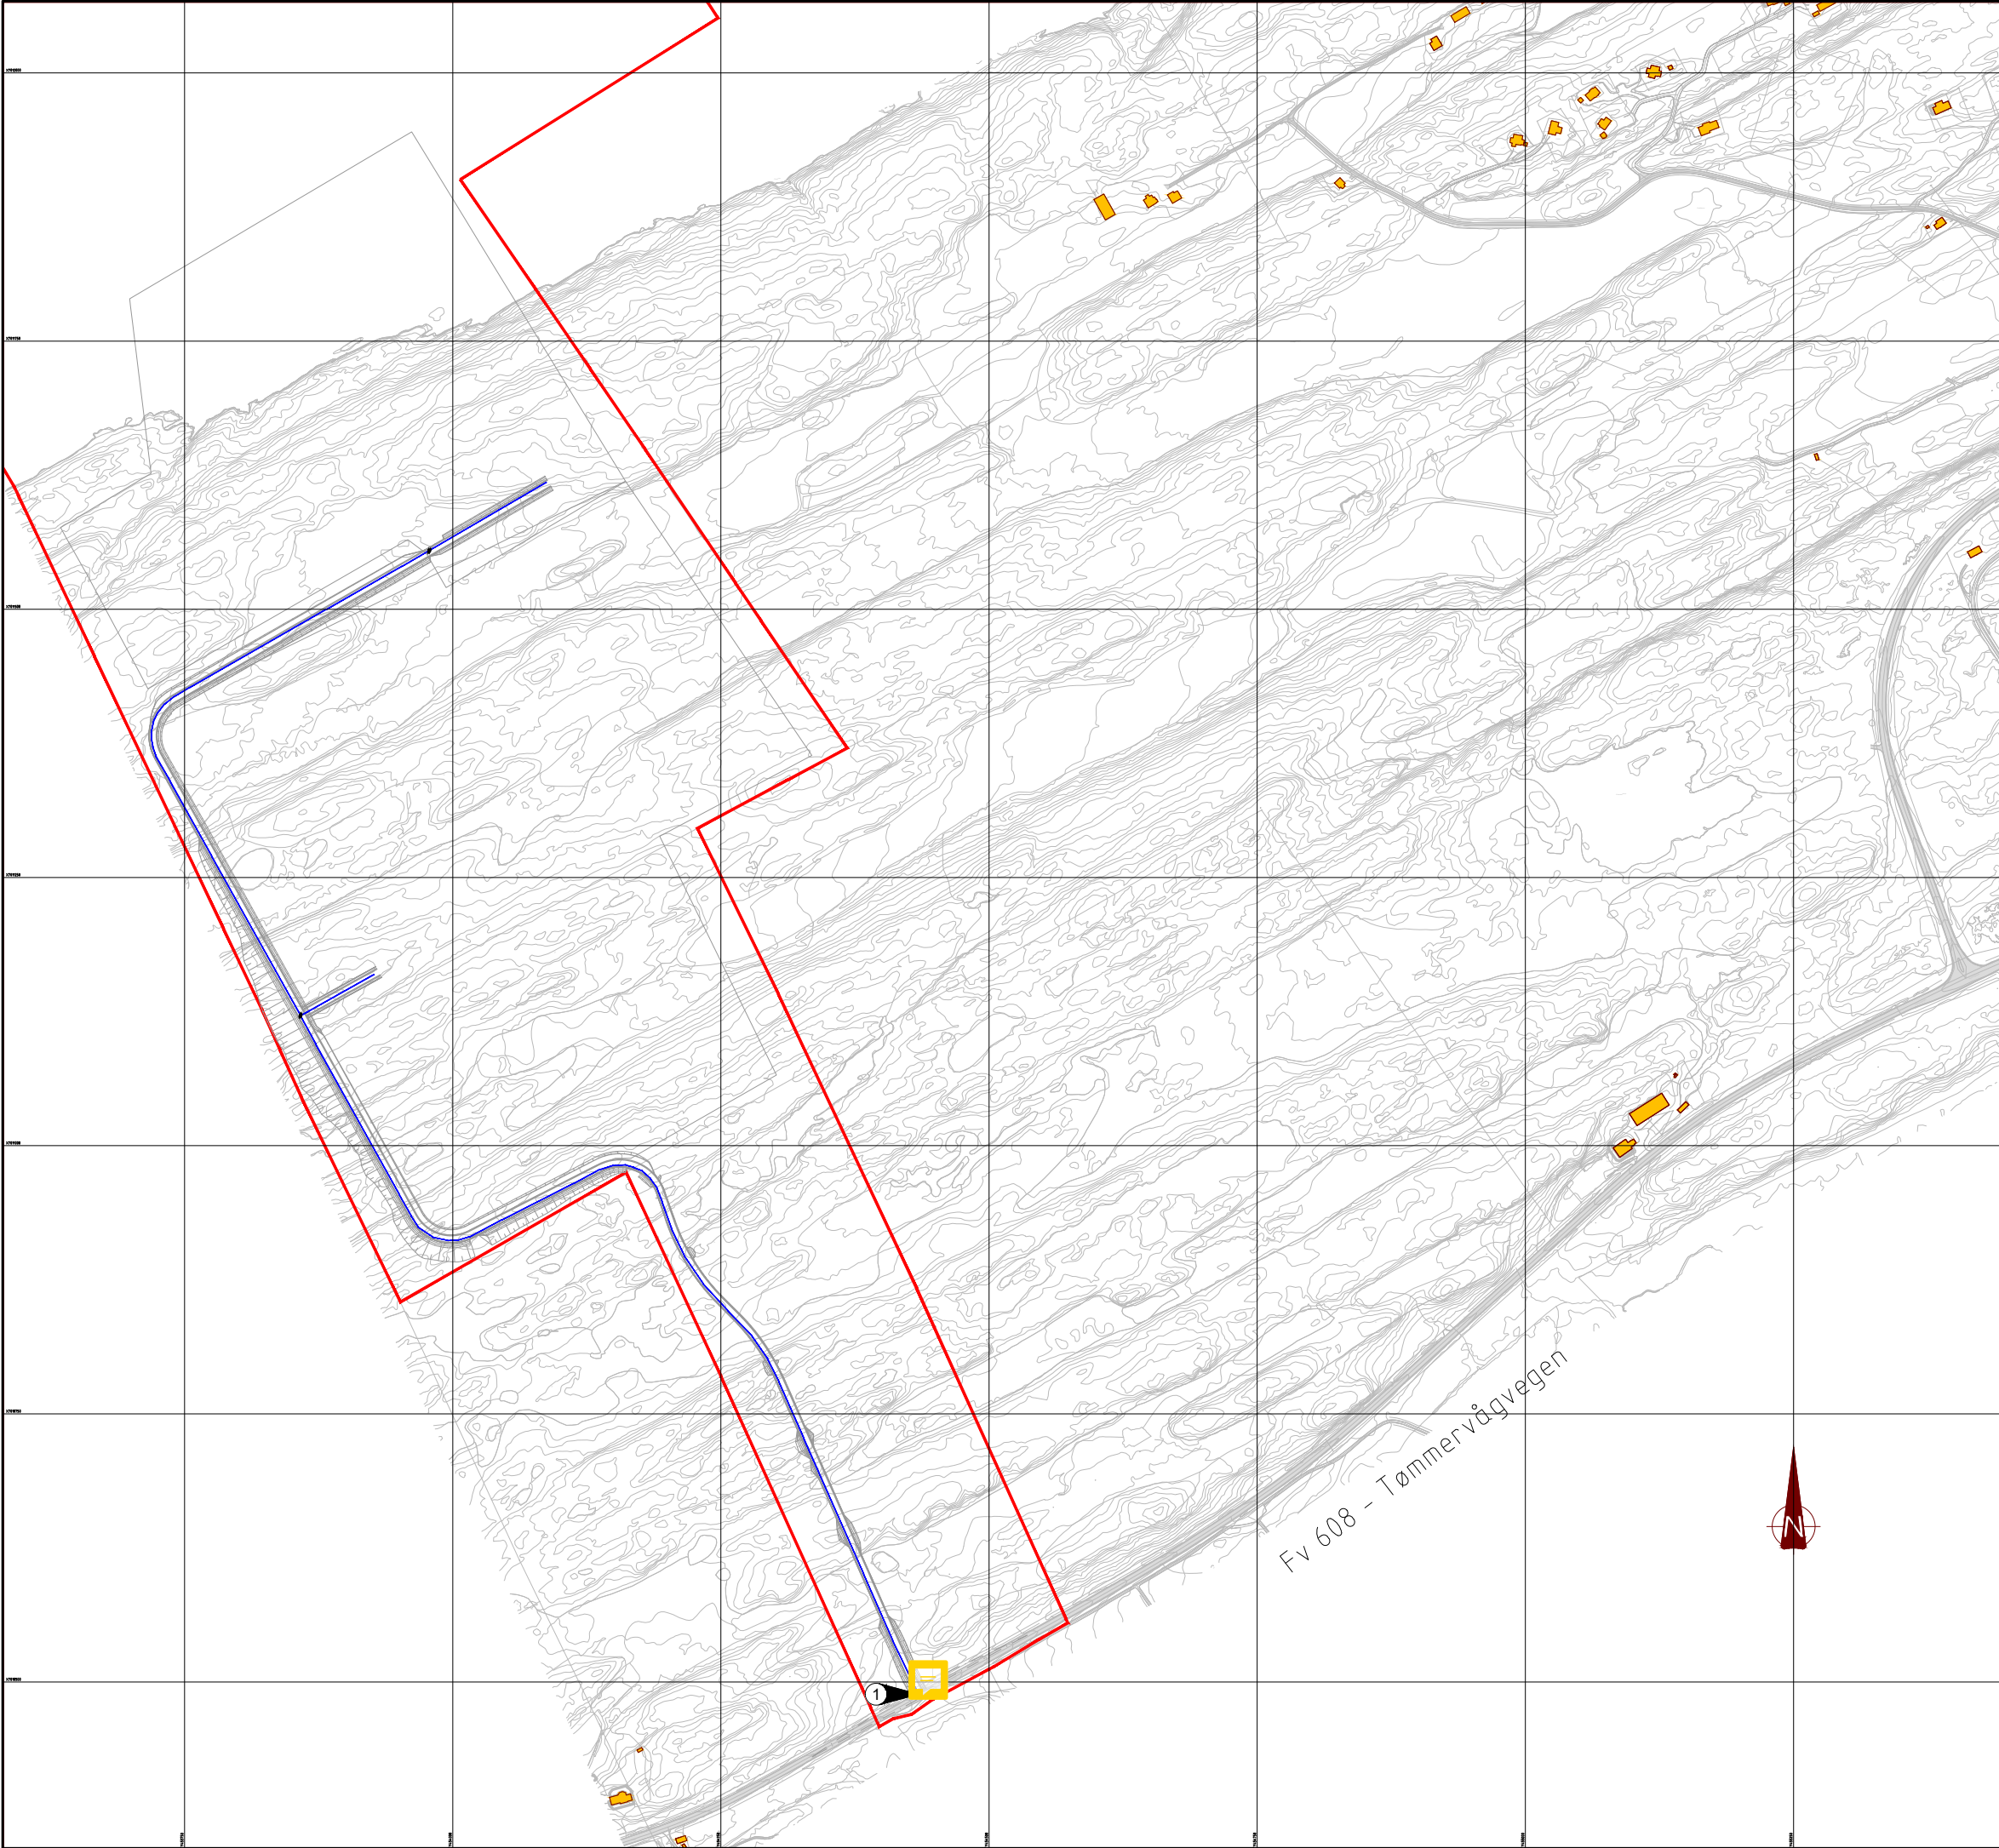

TEGNFORKLARING

Vannledning

Plangrense

Foreslått trase



Koordinat -og høydesystem: Euref89 UTM32, NN2000

MERKNADER

Traseen for vannledning må tilpasses endelig situasjonsplan.

Det anbefales å etablere en slamavskiller for planområdet og føre utslipp fra denne til sjø. Dimensjonering av slamavskiller og utslippsledning må gjøres i detaljprosjekteringen.

Overvann føres til sjø.

- 1 Tilknytningspunkt vann til eksisterende vannledning eid av Nord-Tustna og Leira Vannverk. Plassering er å annse som veiledende da det ikke eksisterer digitalt underlag av eksisterende vannledningsnett for område.

Tegningsnummer	Revisjon
H01	C01



C01	2021-11-03	For kontroll hos eksterne parter	HilRoe	HaRat	PaMyk
Rev.	Dato	Beskrivelse	Utarbeidet	Fagkontroll	Godkjent

Dette dokumentet er utarbeidet av Norconsult AS som del av det oppdraget som fremgår nedenfor. Opphavsretten tilhører Norconsult AS. Dokumentet må bare benyttes til det formål som oppdragsavtalen beskriver, og må ikke kopieres eller gjøres tilgjengelig på annen måte eller i større utstrekning enn formålet tilsier.

Salfjord	Målestokk (gjelder A1)
	1:3000

Næringsområde Hyttneset, Tustna

Overordnet VA-plan

Norconsult	Oppdragsnummer	Tegningsnummer	Revisjon
	52100918	H01	C01