


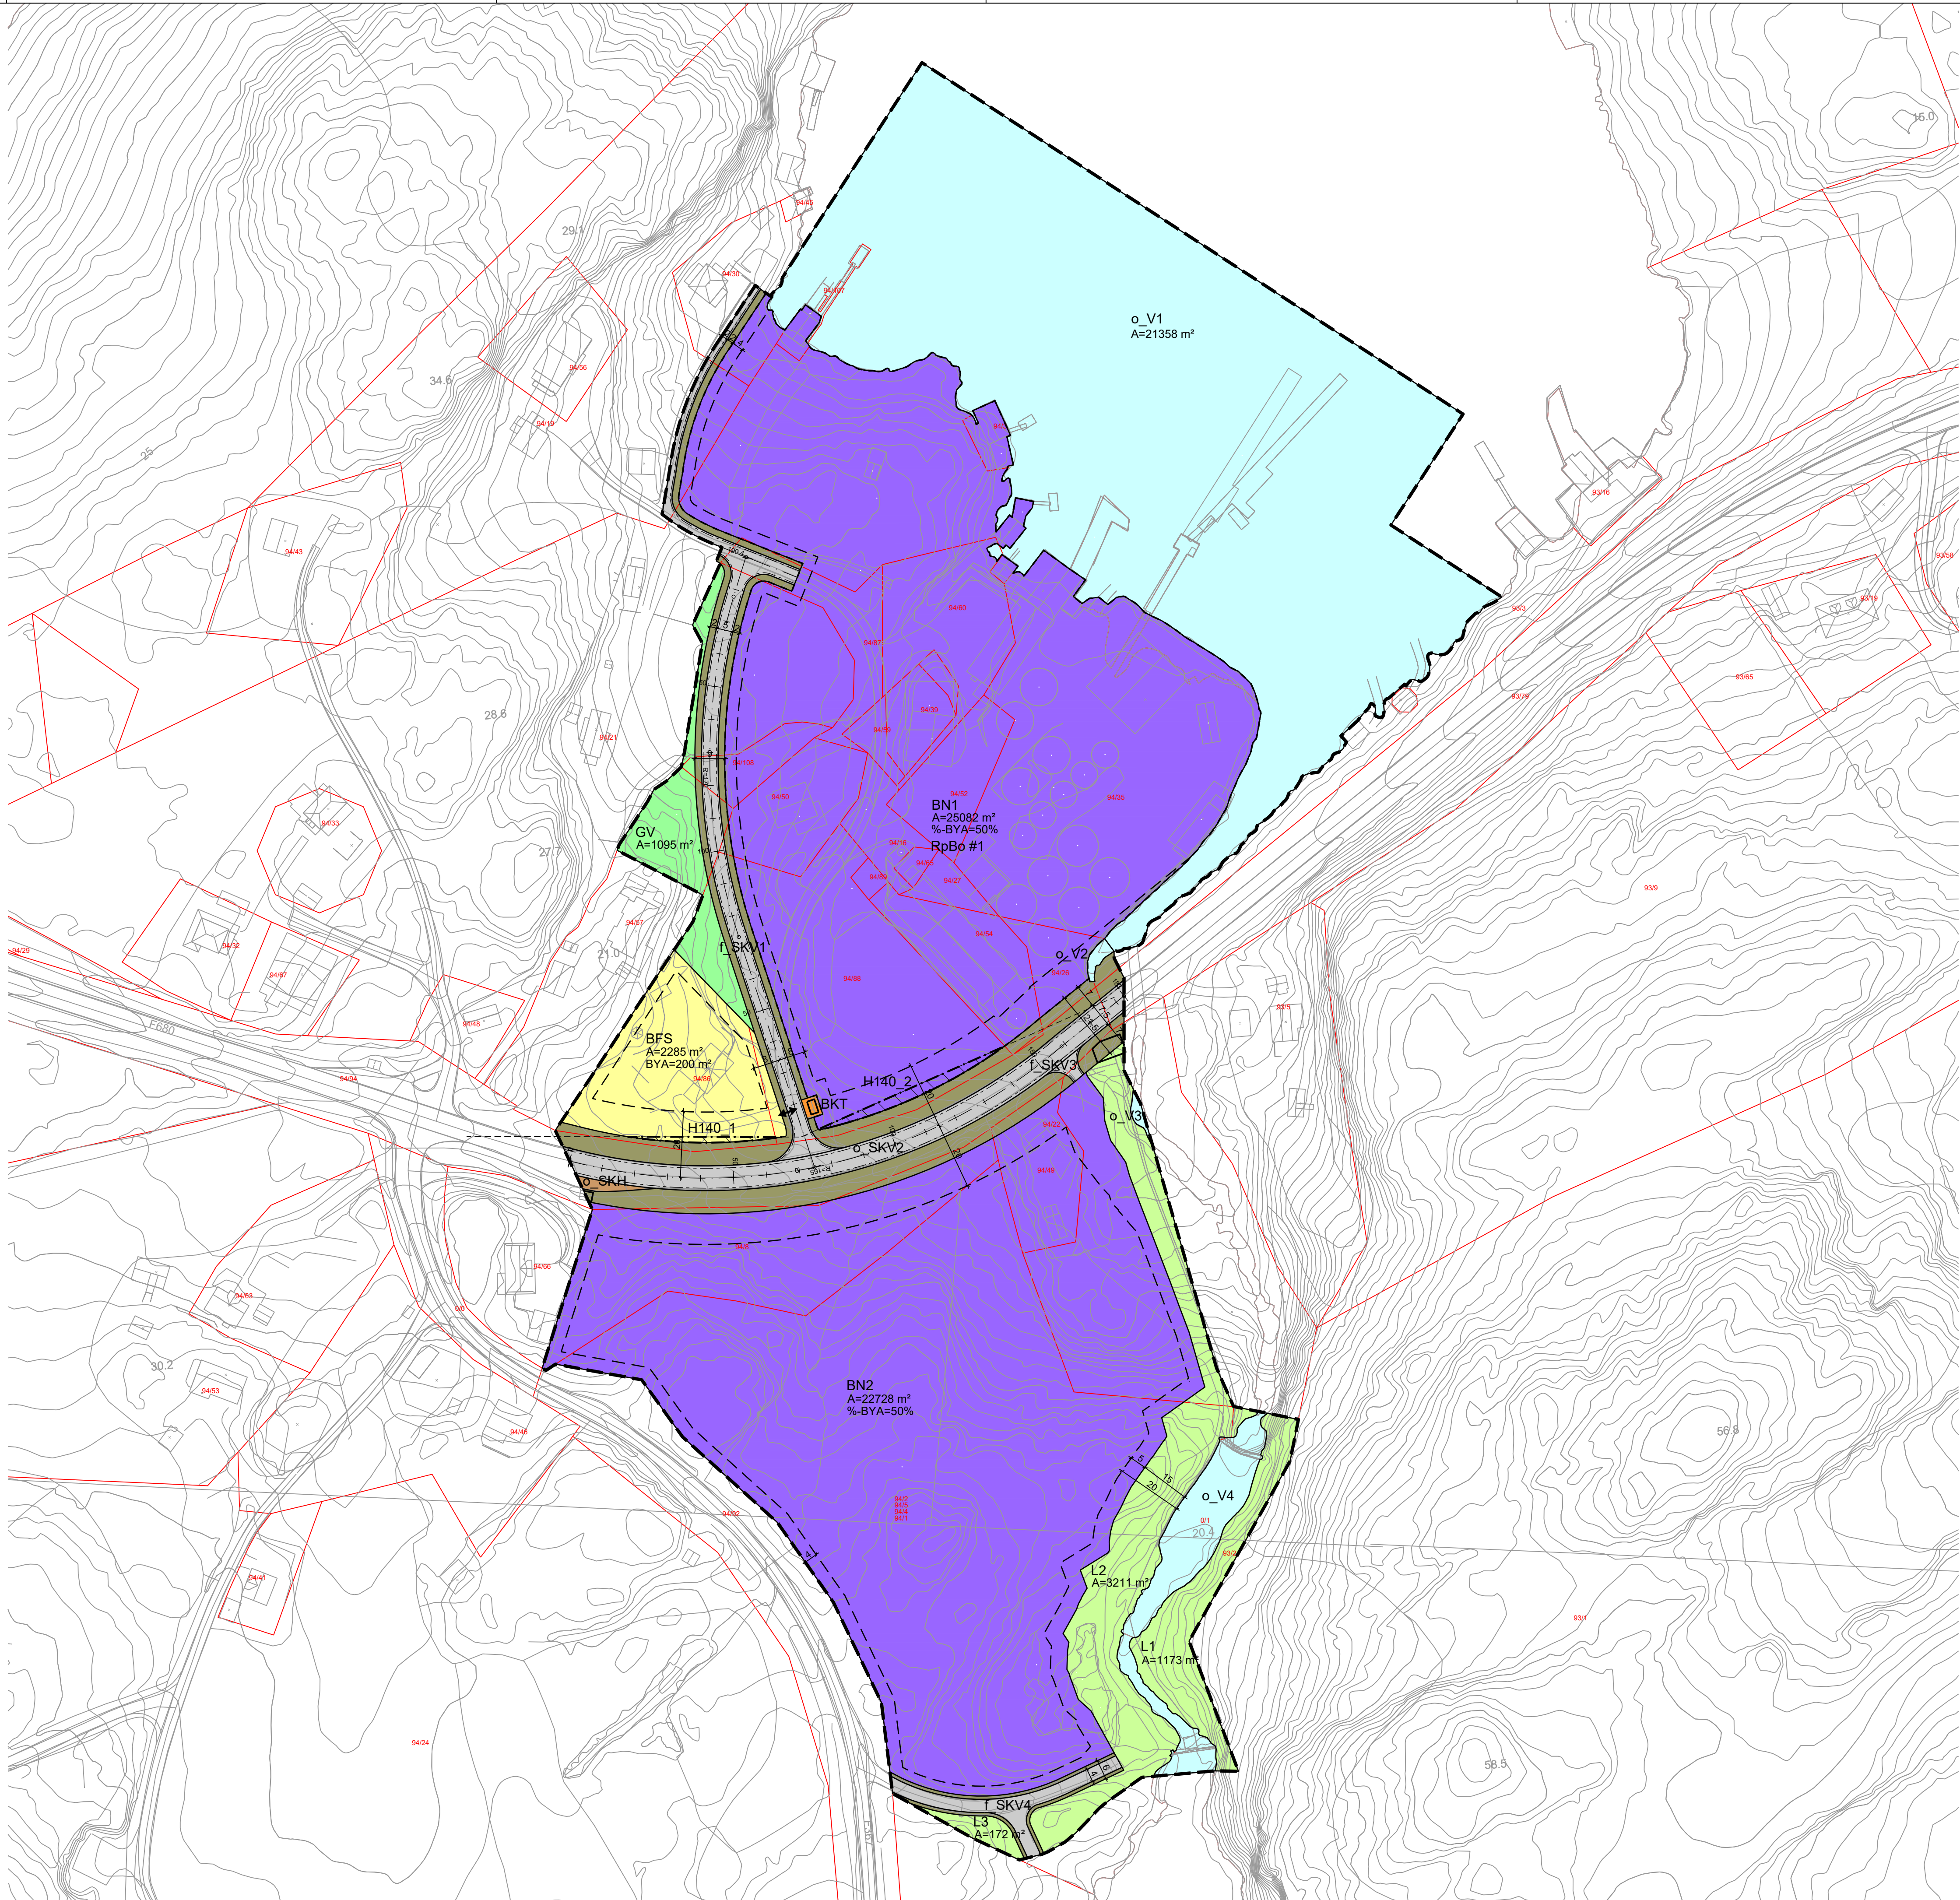

Tegnforklaring

Reguleringsplan PBL 2008

§12-5. Nr. 1 - Bebyggelse og anlegg

- BFS Boligbebyggelse-frittliggende småhusbebyggelse (1111)
- BN1-2 Næringsbebyggelse (1300)
- BKT Øvrige kommunaltekniske anlegg (1560)

§12-5. Nr. 2 - Samferdselsanlegg og teknisk infrastruktur

- SKV1-4 Kjøreveg (2011)
- Annen veggrunn - grøntareal (2019)
- SKH Kollektivholdeplass (2073)

§12-5. Nr. 3 - Grønnstruktur

- GV Vegetasjonsskjerm (3060)

§12-5. Nr. 5 - Landbruks-, natur- og friluftsmål samt reindrift

- L1-3 LNFR areal for nødvendige tiltak for landbruk og reindrift og gårdstilknyttet næringsvirksomhet basert på gårdens ressursgrunnlag (5100)

§12-5. Nr. 6 - Bruk og vern av sjø og vassdrag med tilhørende strandsone

- V1-4 Bruk og vern av sjø og vassdrag med tilhørende strandsone (6001)

§12-6 - Hensynssoner

- H140-1-2 Frisikt (140)

§12-7 - Bestemmelseområder

- RpBo #1 Krav om nærmere undersøkelser, overvåking og klargjøring av virkninger (12)

Linjesymbol

- RpFormålGrense
- RpGrense
- RpSikringGrense
- Byggegrense (1211)
- Bebyggelse som inngår i planen (1214)
- Regulert senterlinje (1221)
- Frisktilinje (1222)
- Regulert kant kjørebane (1223)
- Måle og avstandslinje (1259)

Punktsymboler

- Avkjørsel - både inn og utkjøring (1242)

Kartopplysninger

Kilde for basiskart: Aure kommune  
Dato for basiskart: 27.03.2019  
Koordinatsystem: ETRS89,UTM-32N  
Høydegrunnlag: NN2000

Ekvidistanse: 1 m  
Kartmålestokk: 1:1000 m



|   |                                          |                                             |
|---|------------------------------------------|---------------------------------------------|
|  <b>DETALJREGULERING FOR SAGAFISK AS</b><br>Med tilhørende reguleringsbestemmelser | Dato 19.06.2020                          |                                             |
|   | Plan ID 157620190002                     |                                             |
| Revisjon<br>Endret kjøreveg f. SKV1   | Signatur HS                              | Dato 13.10.2020                             |
|   |                                          |                                             |
| Saksbehandling i følge Plan- og bygningsloven   |                                          | Saksnr. Dato                                |
| Oppstartsmøte   |                                          | 19.03.2019                                  |
| Kunngjøring av oppstart av planarbeidet   |                                          | 04.04.2019                                  |
| Vedtak om utleggelse til offentlig ettersyn   |                                          | 07.10.2020                                  |
| Offentlig ettersyn i tidsrommet   |                                          |                                             |
| Vedtak i Formannskapet   |                                          |                                             |
| Vedtak i Kommunestyret   |                                          |                                             |
| PLANKONSULENT<br> Arkitektene bbw                                                  | PROSJEKTNR.<br>201867<br>TEGNET AV<br>HS | TEGNINGSNR.<br>60.00<br>SAKSBEHANDLER<br>KB |