
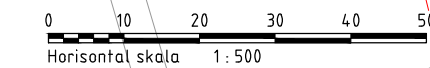


\\TRH-Nasuni-01\1\TRH_Projekter\10250693-01\10250693-01\04-02_TEGNINGER\AURE\GVS\31_Tegninger_dak\lay_B_oversikt_alt\Cowg - Layout: (B101)

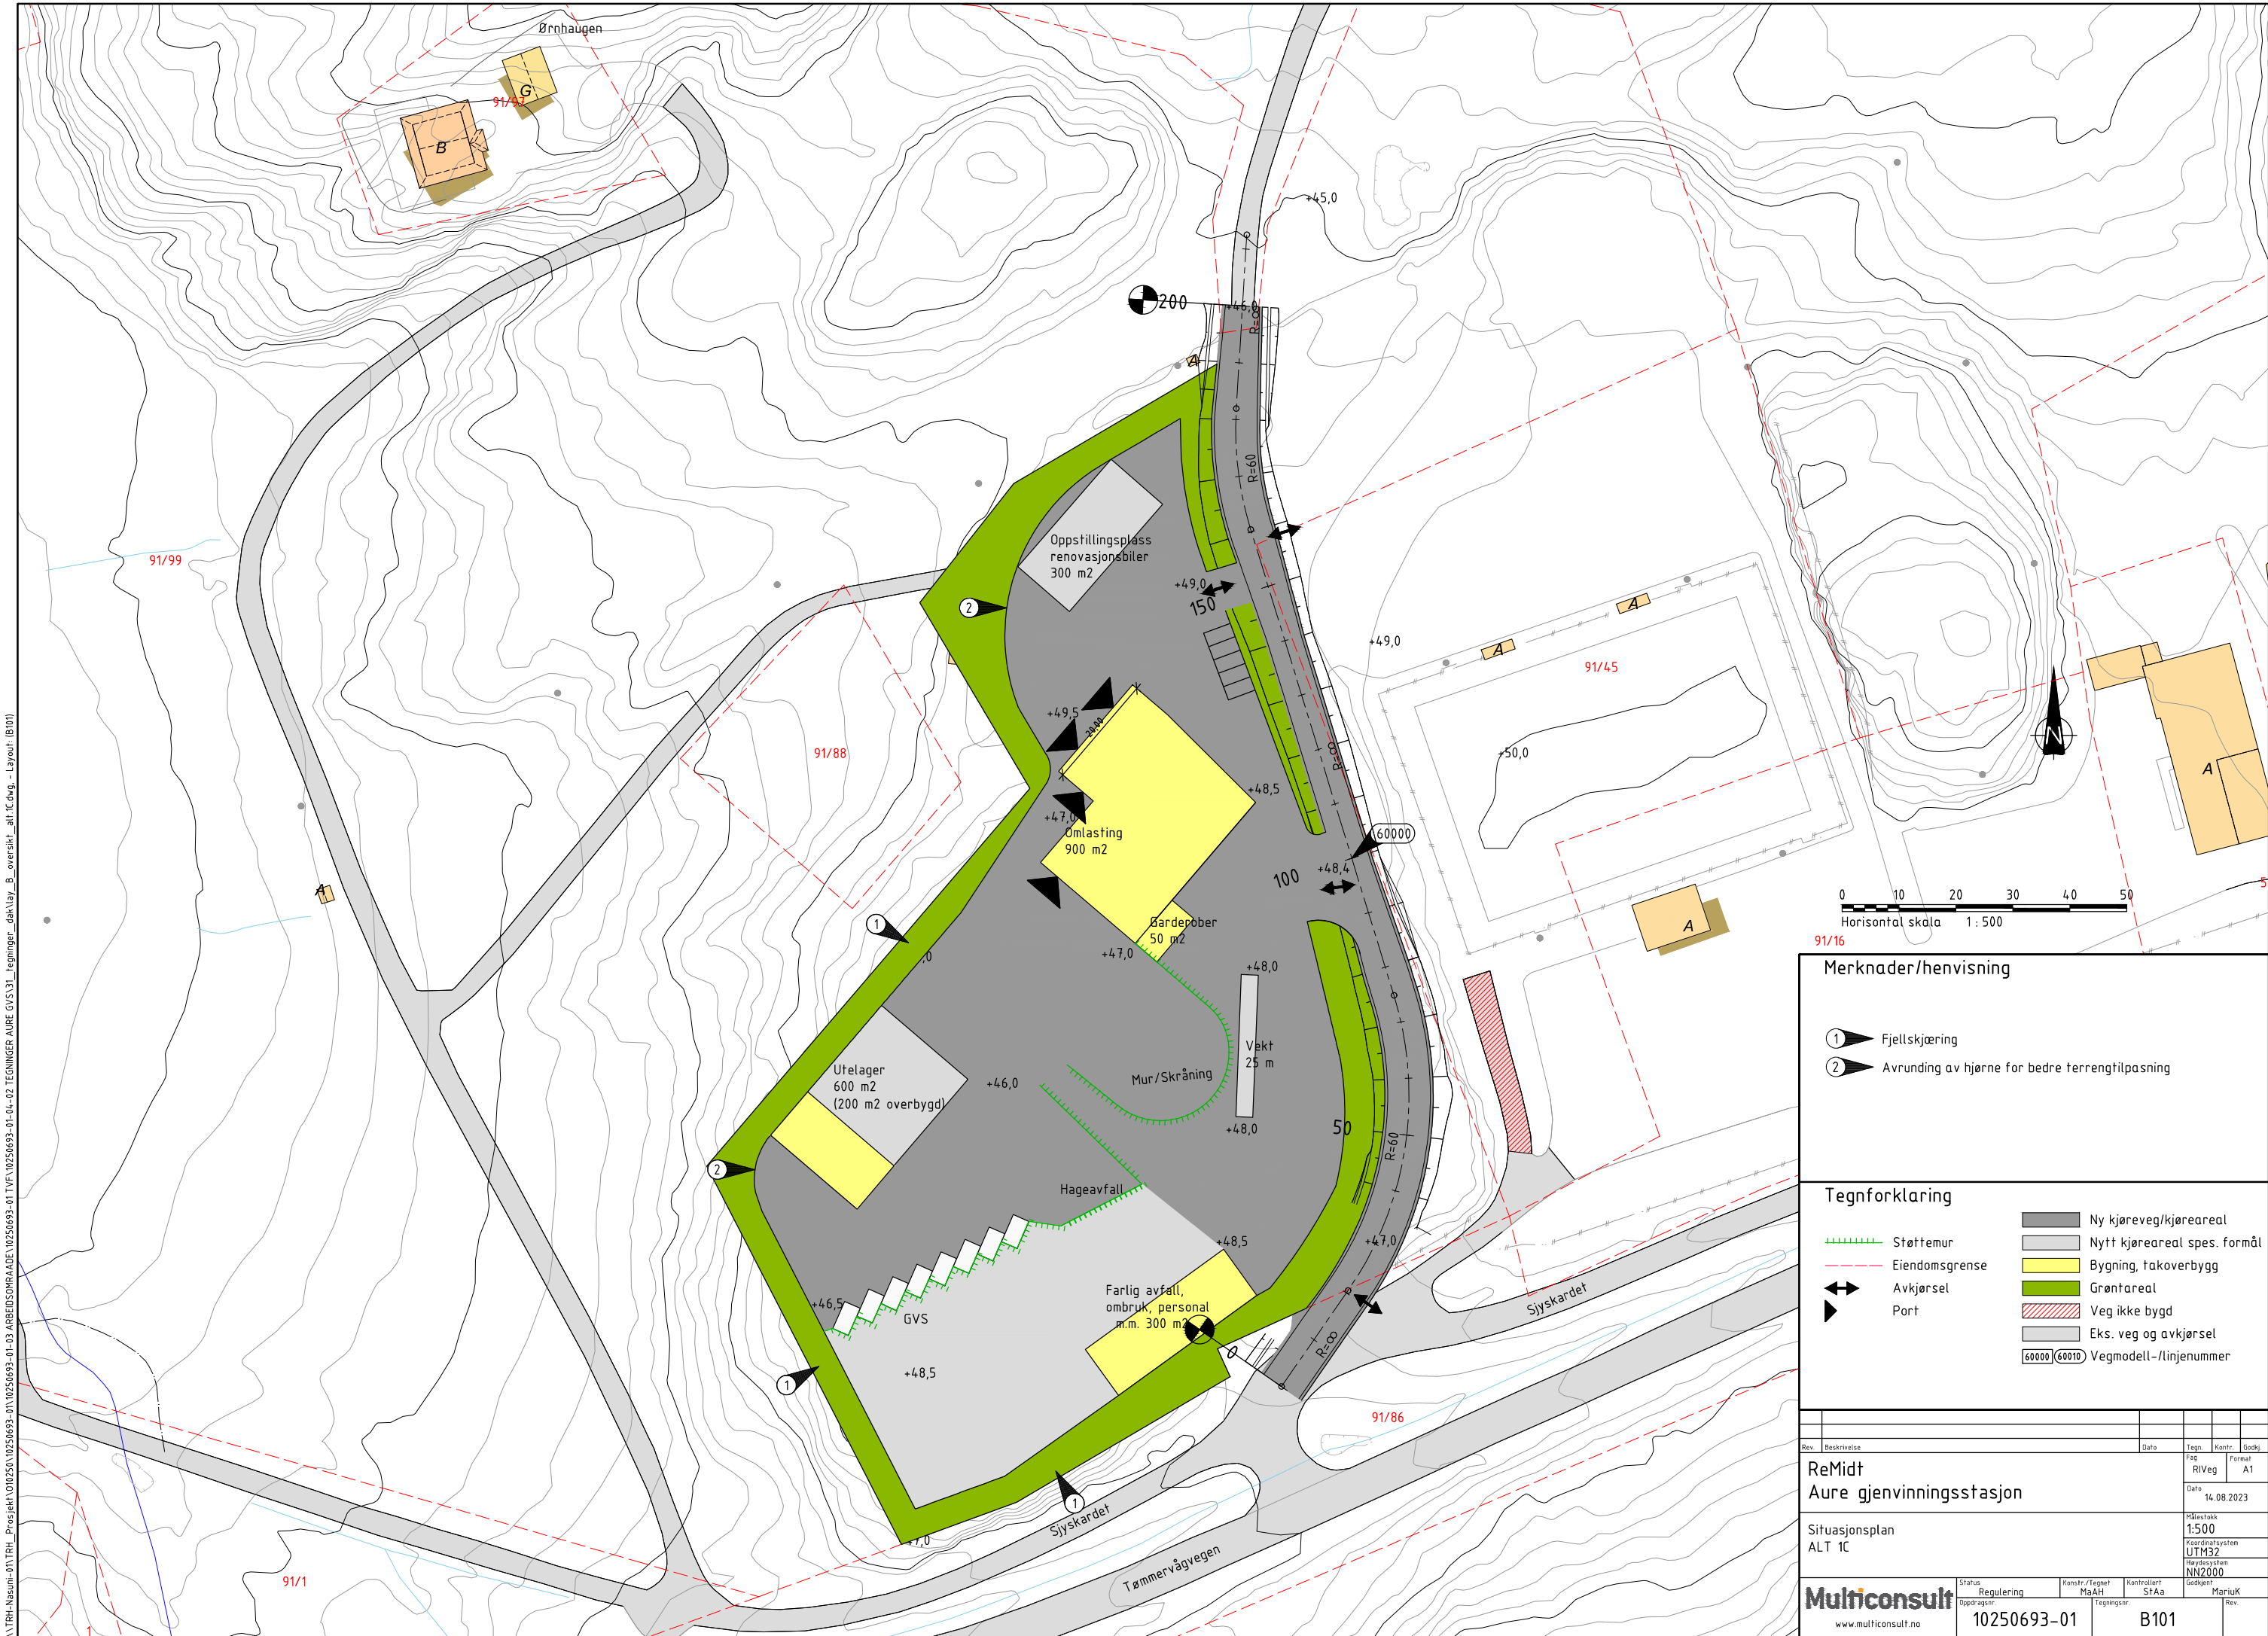

- Merknader/henvisning**
- ① Fjellskjæring
 - ② Avrunding av hjørne for bedre terrengtilpasning

- Tegnforklaring**
- | | |
|--|------------------------------|
| | Ny kjøreveg/kjøreareal |
| | Nytt kjøreareal spes. formål |
| | Bygning, takoverbygg |
| | Grøntareal |
| | Eiendomsgrænse |
| | Avkjørsel |
| | Port |
| | Veg ikke bygd |
| | Eks. veg og avkjørsel |
| | Vegmodell-/linjenummer |

Rev.	Beskrivelse	Dato	Tegn.	Kontr.	Godkj.
			Fag RIVeg	Format A1	
ReMidt Aure gjenvinningsstasjon			Dato 14.08.2023		
Situasjonsplan ALT 1C			Målestokk 1:500 Koordinatsystem UTM32 Høydesystem NN2000		
Multiconsult		Status Regulering	Konstr./Tegnet MAH	Kontrollert SIAa	Godkjent MariuK
www.multiconsult.no		Oppdragsnr. 10250693-01	Tegningsnr.		Rev.
		B101			