


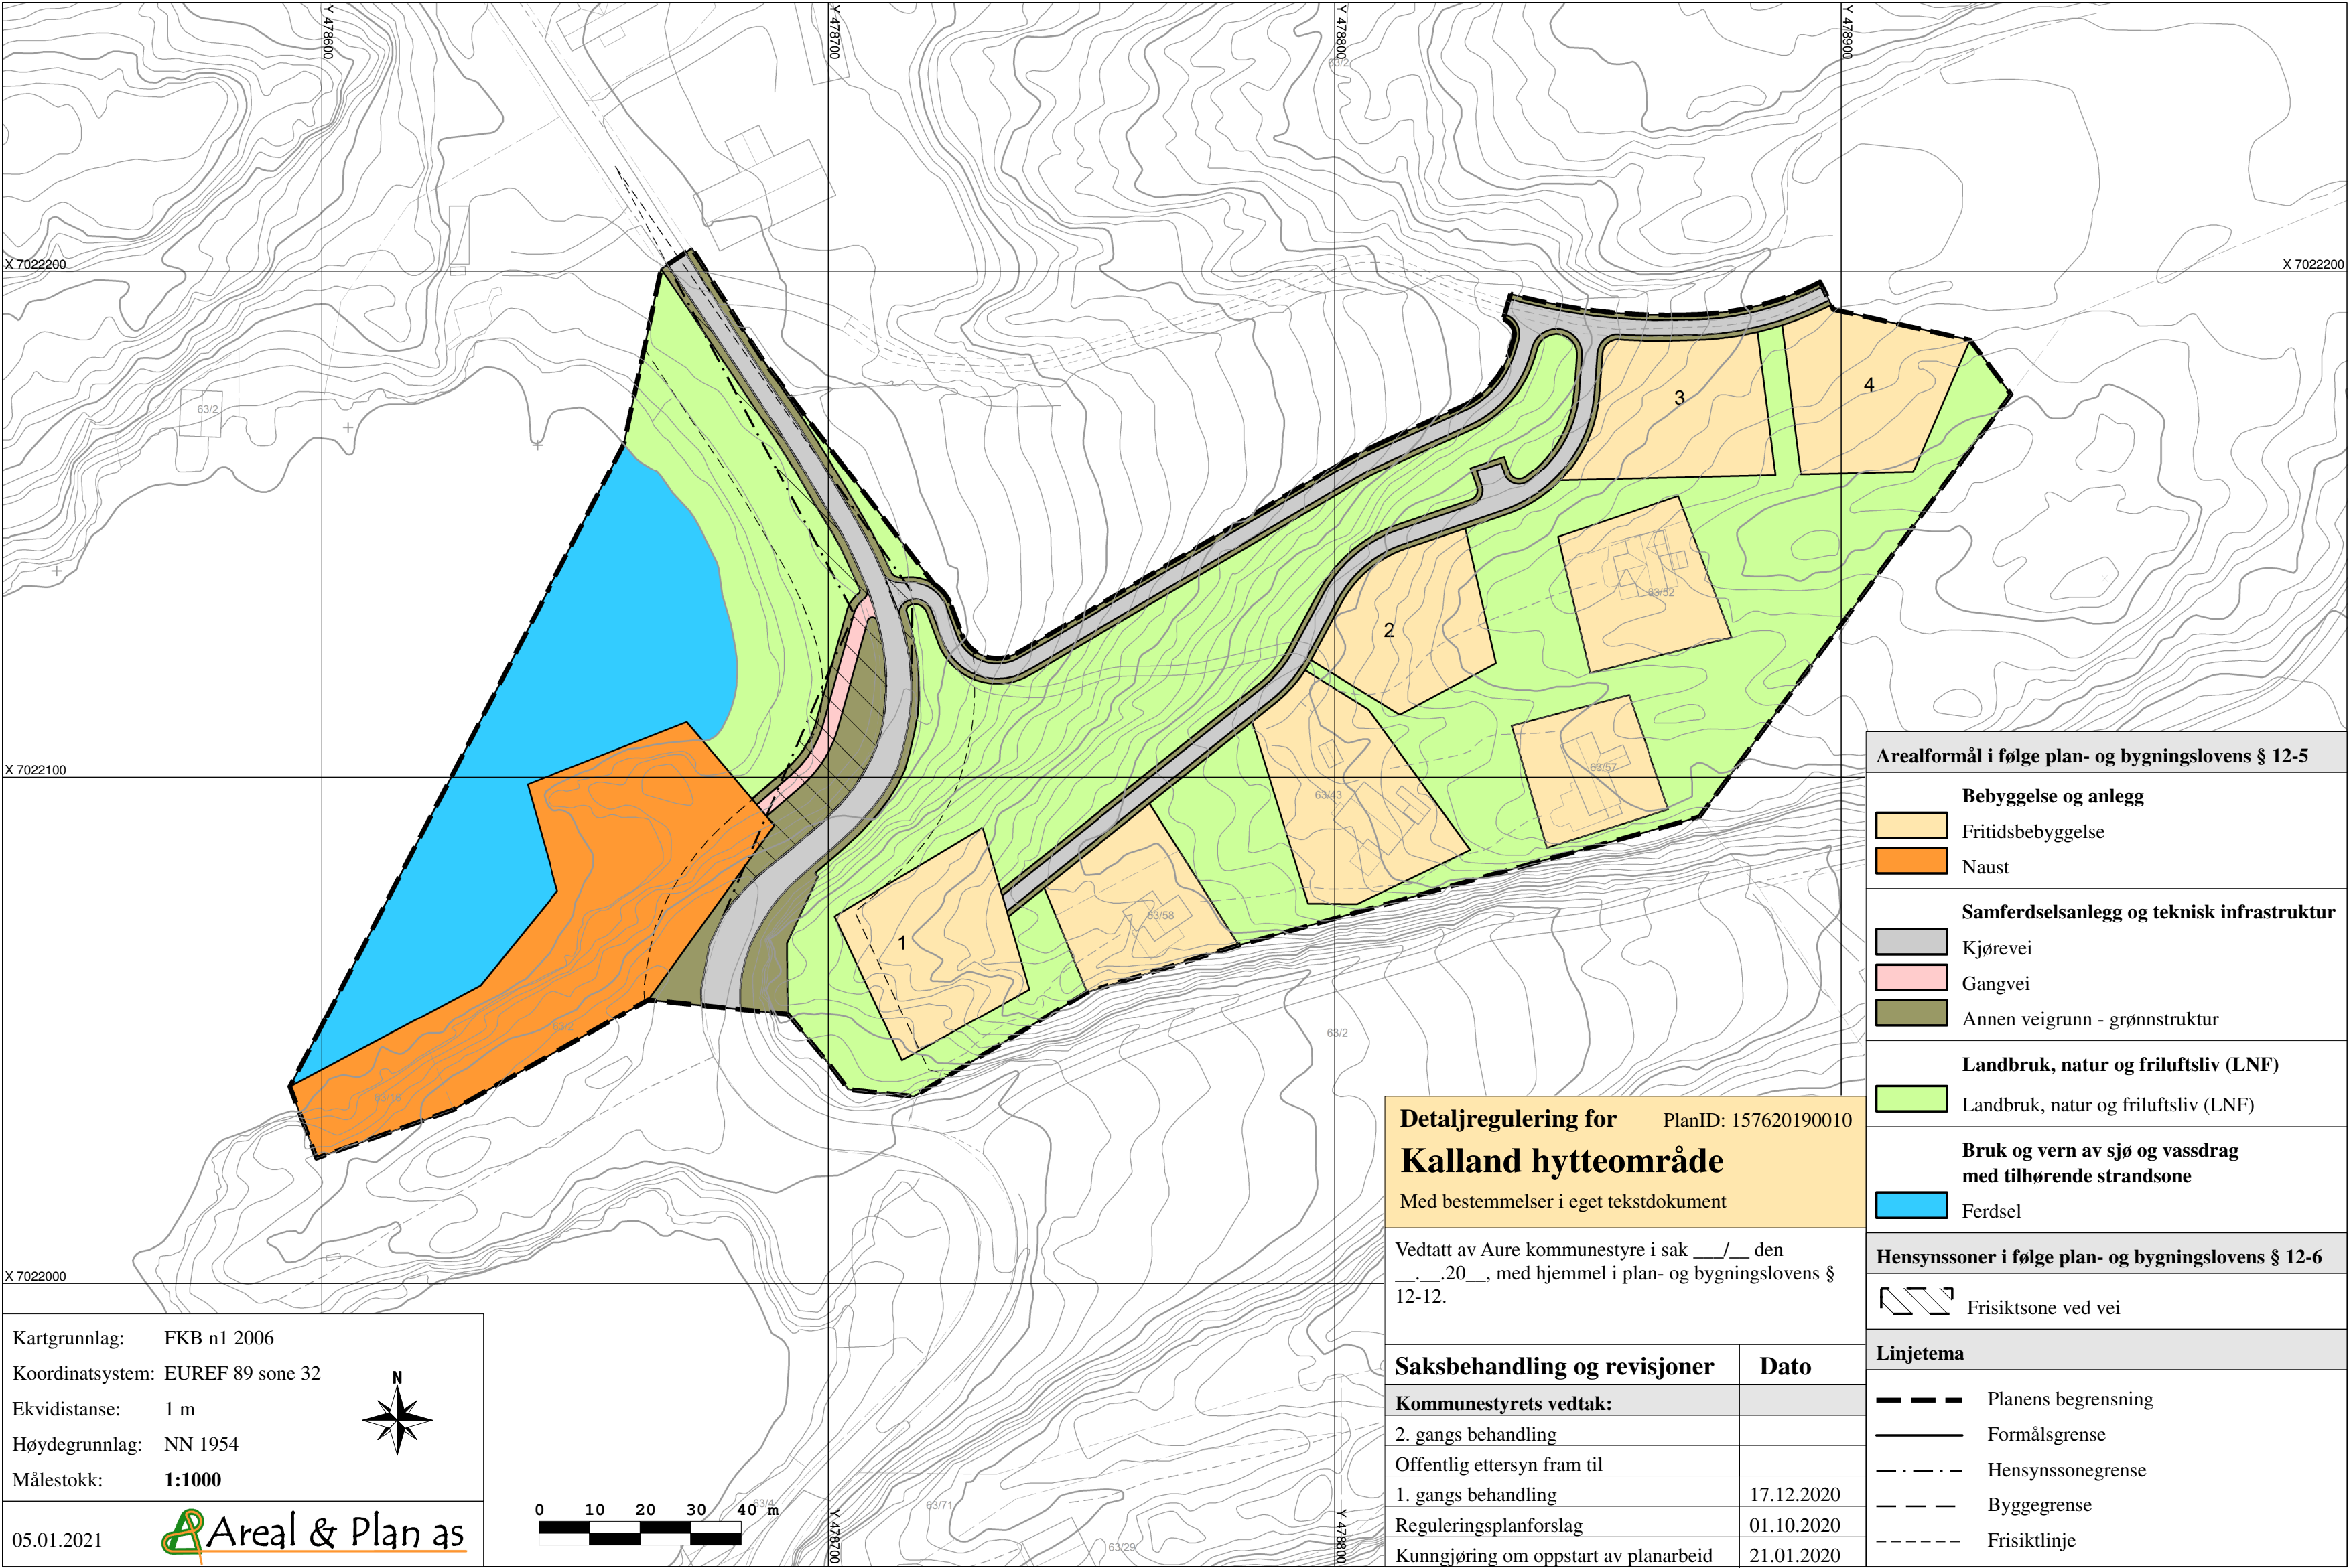

Kartgrunnlag: FKB n1 2006

Koordinatsystem: EUREF 89 sone 32

Ekvidistanse: 1 m


Høydegrunnlag: NN 1954

Målestokk: 1:1000

N

01.01.2021

Areal & Plan as

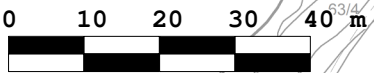

Detaljregulering for PlanID: 157620190010
Kalland hytteområde
Med bestemmelser i eget tekstdokument

Vedtatt av Aure kommunestyre i sak ____/_ den _____.20__, med hjemmel i plan- og bygningslovens § 12-12.

Saksbehandling og revisjoner	Dato
Kommunestyrets vedtak:	
2. gangs behandling	
Offentlig ettersyn fram til	
1. gangs behandling	17.12.2020
Reguleringsplanforslag	01.10.2020
Kunngjøring om oppstart av planarbeid	21.01.2020

Arealformål i følge plan- og bygningslovens § 12-5

Bebyggelse og anlegg

Fritidsbebyggelse

Naust

Samferdselsanlegg og teknisk infrastruktur

Kjørvei

Gangvei

Annen veigrunn - grønnstruktur

Landbruk, natur og friluftsliv (LNF)

Landbruk, natur og friluftsliv (LNF)

Bruk og vern av sjø og vassdrag med tilhørende strandsone

Ferdsel

Hensynssoner i følge plan- og bygningslovens § 12-6

Frisiktsone ved vei

Linjetema

Planens begrensning

Formålsgrense

Hensynssonegrense

Byggegrense

Frisiktlinje